


ALAPRAJZ M 1:100

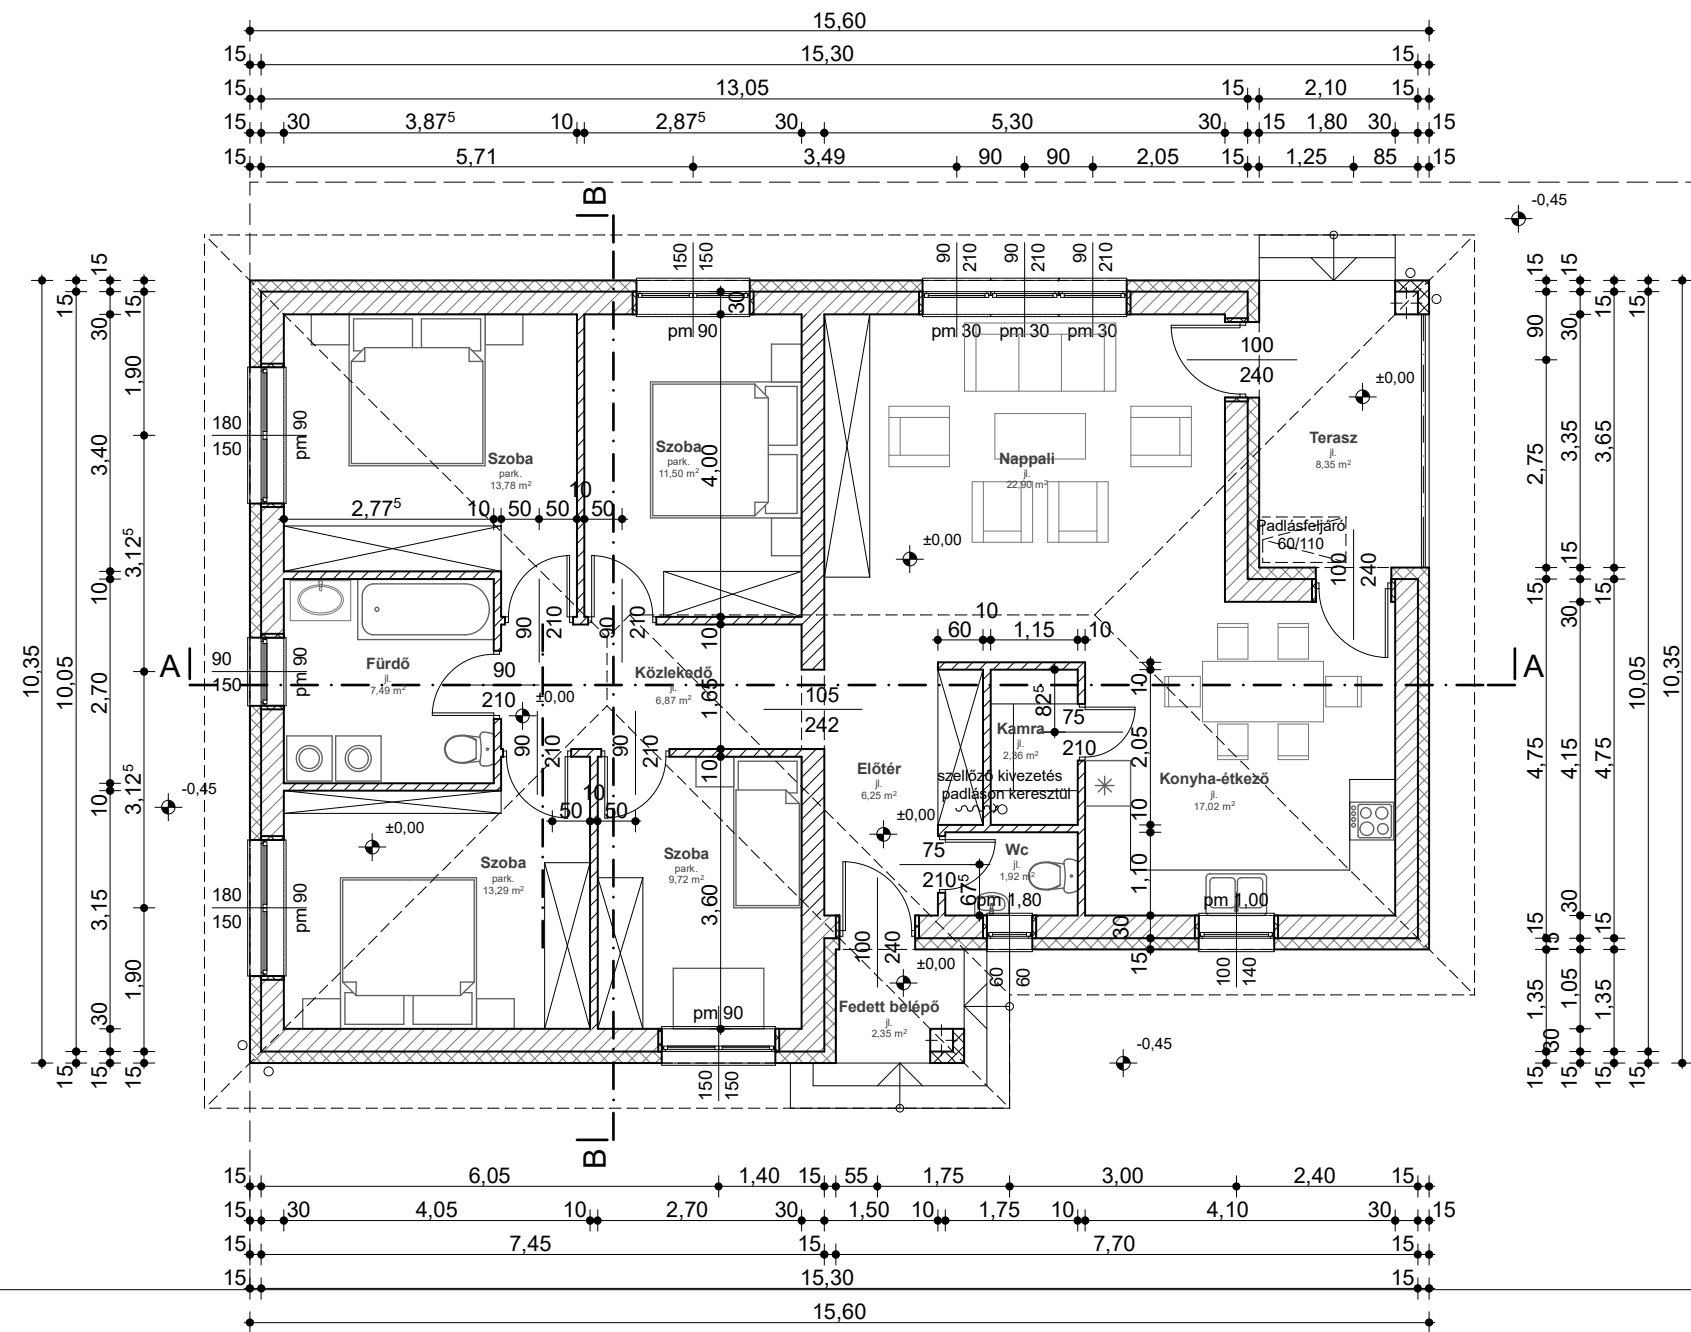

HELYISÉGGKIMUTATÁS

LAKÓTÉR:

- Előtér	jl.	6,25 m ²
- Wc	jl.	1,92 m ²
- Nappali	jl.	22,90 m ²
- Közlekedő	jl.	6,87 m ²
- Szoba	park.	11,50 m ²
- Szoba	park.	9,72 m ²
- Szoba	park.	13,29 m ²
- Szoba	park.	13,78 m ²
- Fürdő	jl.	7,49 m ²
- Konyha-étkező	jl.	17,02 m ²
- Kamra	jl.	2,36 m ²

ÖSSZES HASZNOS LAKÓT.: 113,10 m²

+ Fedett belépő	jl.	2,35 m ²
+ Fedett terasz	jl.	8,35 m ²

AZ ÉPÍTÉSZETI TERV A SZERZŐI JOGRÓL SZÓLÓ 1999. ÉVI LXXVI. TV. HATÁLYA ALÁ TARTOZIK. ANNAK FELHASZNÁLÁSA (SOKSZOROSÍTÁSA, ÁTDOLGOZÁSA, KIVETELI TERV KÉSZÍTÉSE...) CSAK A SZERZŐ HOZZÁJÁRULÁSÁVAL LEHETSÉGES!!

Építési tevékenység: Új lakóépület építése	Építkezés helye: 9084 Győrság	Helyrajzi szám: 804/33
Munkarész(ek): Földszinti alaprajz, helyiséglista	Lépték (A3): m 1:100	Dátum: 2020.10.10.
Építész tervező: Palkovics Dániel MÉK - É 08-0577	Építtető(k): VALD-ING Kft. 9081 Győrújbarát, Alsó u. 5. (Ügyvezető: Valdinger Zoltán)	Tervlap: É-1

+36 70 / 361-79-71 - archi.palkovics@gmail.com - 9024 Győr, Hármashatár u. 4-8/A/2