


# ALAPRAJZ M 1:100

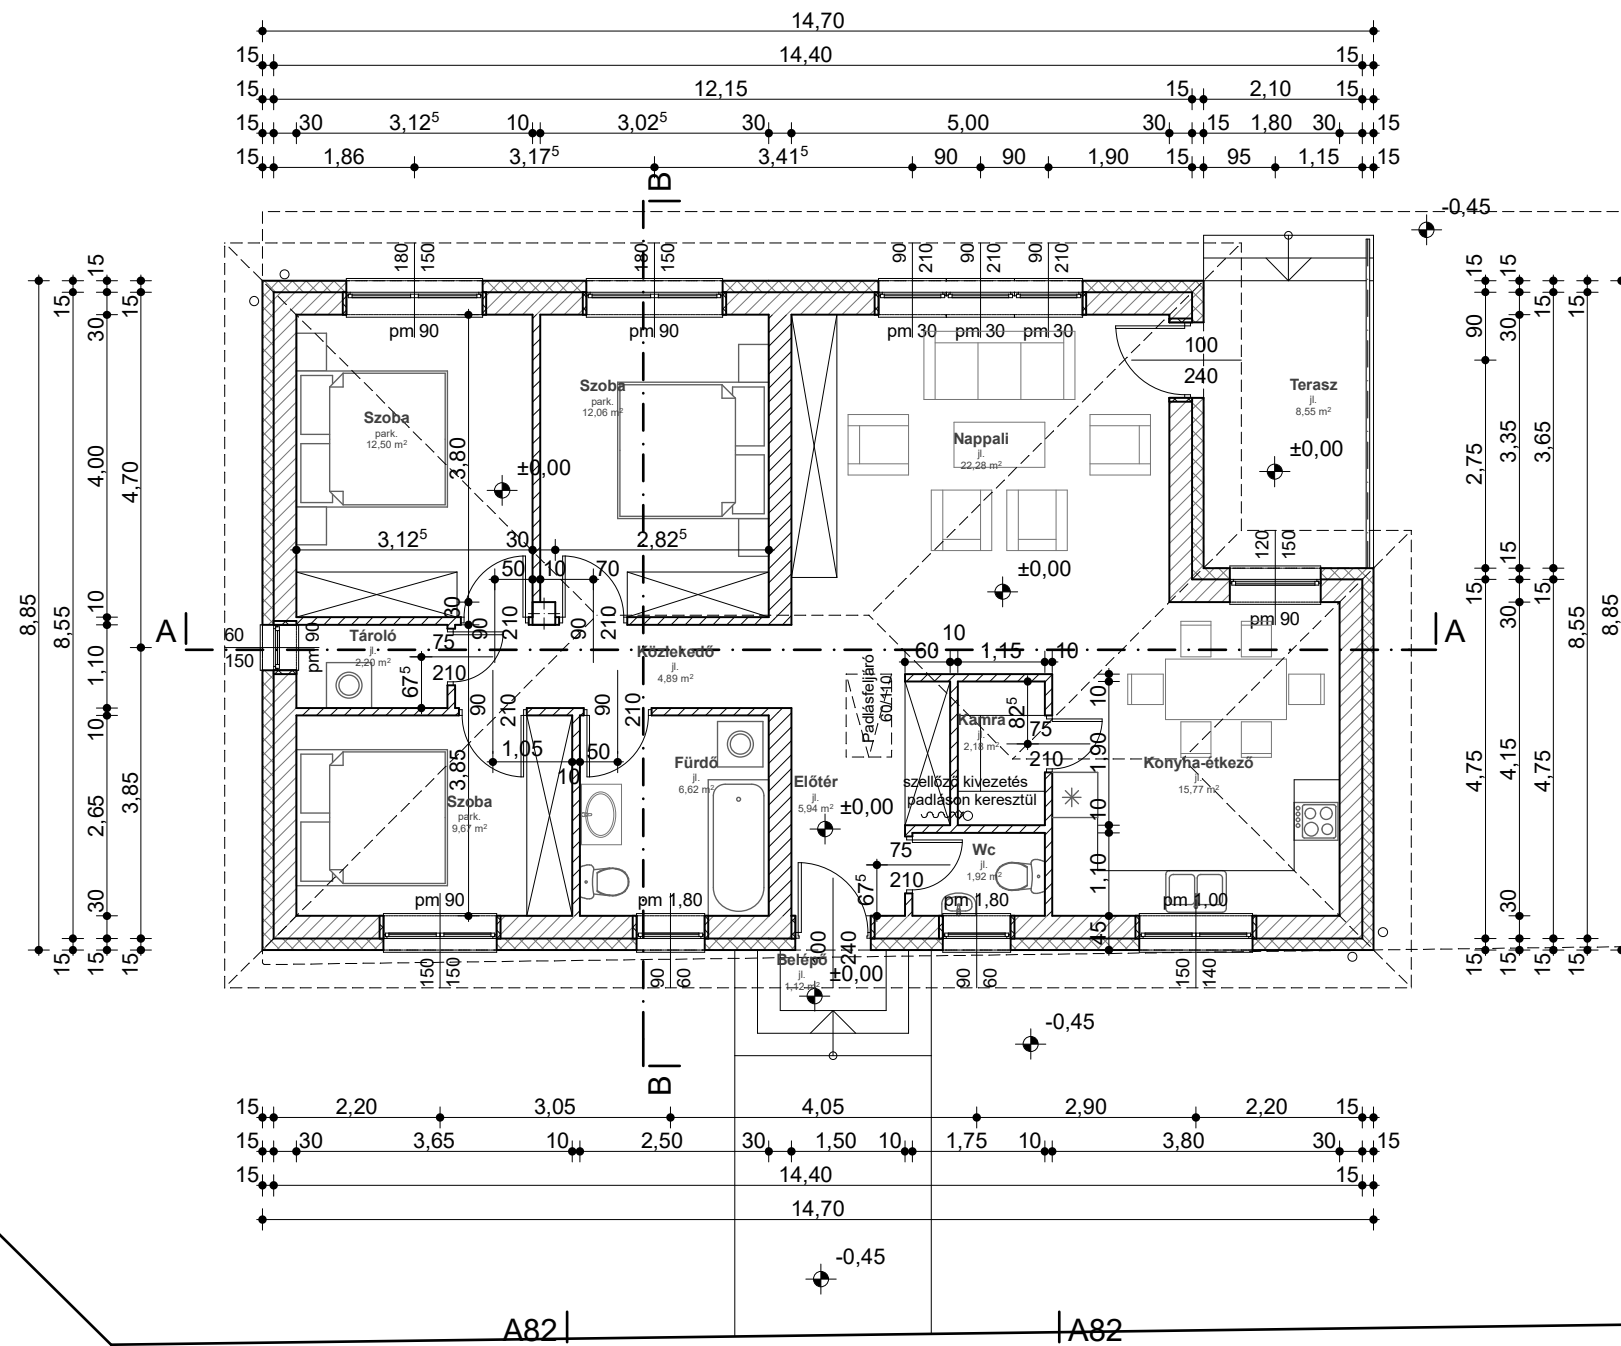

## HELYISÉGGKIMUTATÁS

### LAKÓTÉR:

- Előtér	jl.	5,94 m <sup>2</sup>
- Wc	jl.	1,92 m <sup>2</sup>
- Nappali	jl.	22,28 m <sup>2</sup>
- Közlekedő	jl.	4,89 m <sup>2</sup>
- Szoba	park.	12,06 m <sup>2</sup>
- Szoba	park.	12,50 m <sup>2</sup>
- Szoba	park.	2,20 m <sup>2</sup>
- Tároló	jl.	9,67 m <sup>2</sup>
- Fürdő	jl.	6,62 m <sup>2</sup>
- Konyha-étkező	jl.	15,77 m <sup>2</sup>
- Kamra	jl.	2,18 m <sup>2</sup>

**ÖSSZES HASZNOS LAKÓT.:** **96,03 m<sup>2</sup>**

+ Belépő	jl.	1,12 m <sup>2</sup>
+ Terasz	jl.	8,55 m <sup>2</sup>

AZ ÉPÍTÉSZETI TERV A SZERZŐI JOGRÓL SZÓLÓ 1999. ÉVI LXXVI. TV. HATÁLYA ALÁ TARTOZIK. ANNAK FELHASZNÁLÁSA (SOKSZOROSÍTÁSA, ÁTDOLGOZÁSA, KIVETELI TERV KÉSZÍTÉSE...) CSAK A SZERZŐ HOZZÁJÁRULÁSÁVAL LEHETÉGES!!

Építési tevékenység: <b>Új lakóépület építése</b>	Építkezés helye: <b>9084 Györság</b>	Helyrajzi szám: <b>804/34</b>
Munkarész(ek): <b>Földszinti alaprajz, helyiséglista</b>	Lépték (A3): <b>m 1:100</b>	Dátum: <b>2020.10.10.</b>
Építész tervező: <b>Palkovics Dániel MÉK - É 08-0577</b>	Építető(k): <b>VALD-ING Kft. 9081 Győrújbarát, Alsó u. 5. (Ügyvezető: Valdinger Zoltán)</b>	Tervlap: <b>É-1</b>